






## PLANTA TERCERA

C/ PROVISIONAL AHIJONES 48 18 RMC-27.4

VIVIENDA E

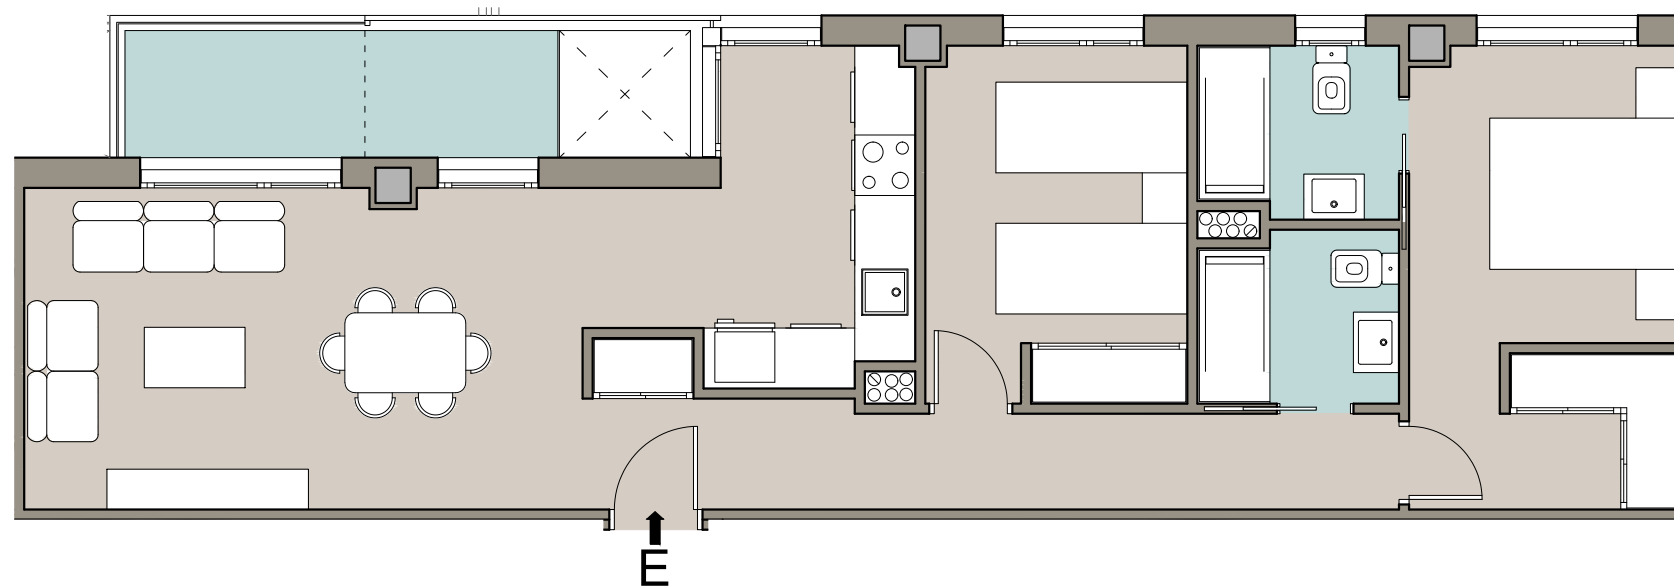

0 1 2 4  
ESCALA GRAFICA

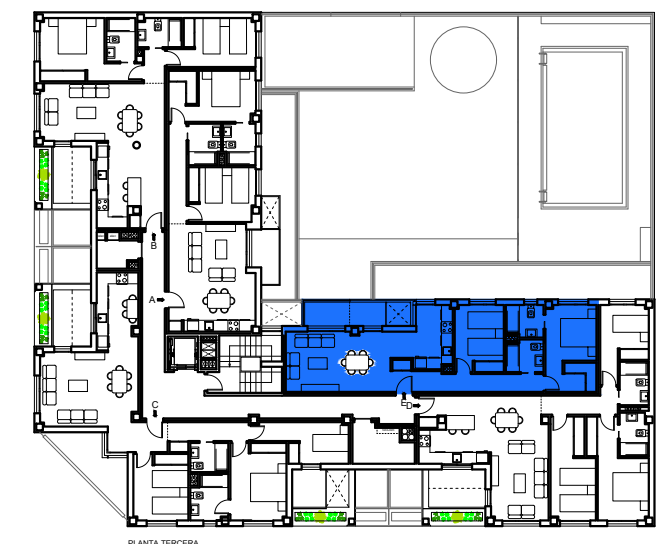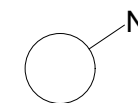

**Advertencia legal:** Documento de carácter informativo, no contractual. Las superficies referidas en este plano son orientativos y pueden sufrir variaciones por razones técnicas, legales o de ejecución. El mobiliario, plantas y jardín se han incluido a efectos meramente orientativos y decorativos.