


PLANTA PRIMERA

C/ PROVISIONAL AHIJONES 48 18 RMC-27.4



VIVIENDA C

Salón - cocina	33.80 m2
Distribuidor	4.87 m2
Dormitorio 1	12.08 m2
Baño 1	4.48 m2
Dormitorio 2	10.14 m2
Baño 2	3.05 m2
Dormitorio 3	8.84 m2
Terraza - tendedero	10.43 m2
Jardinera	2.25 m2
Terraza	10.07 m2
Jardinera	2.16 m2

Superficie útil vivienda	102.17 m2
Superficie construida c.c.	149.81 m2

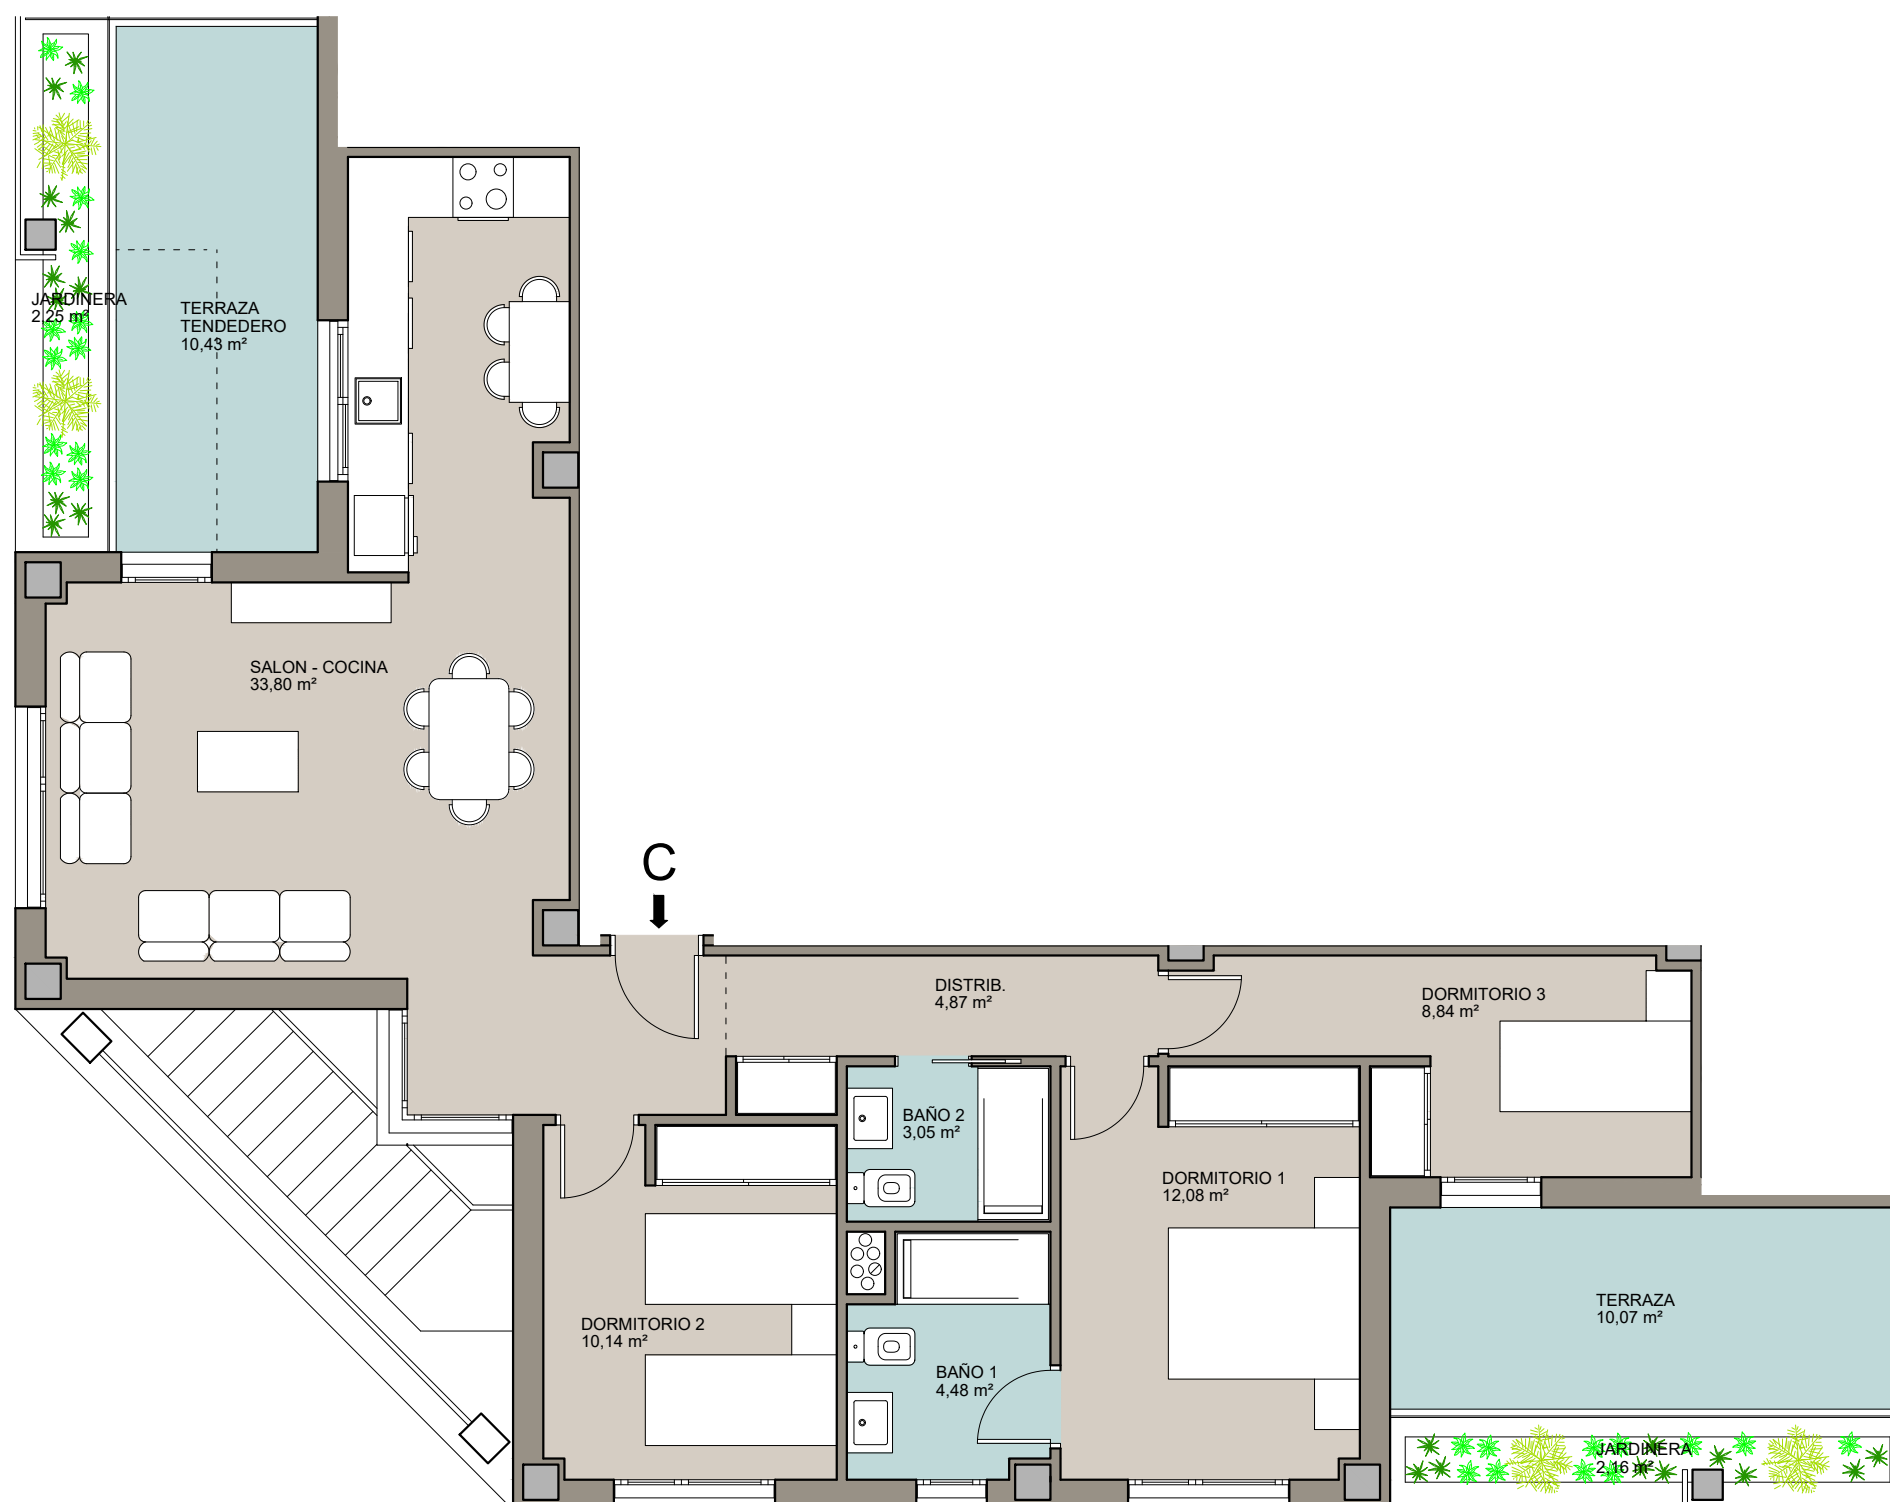

0 1 2 4
ESCALA GRAFICA

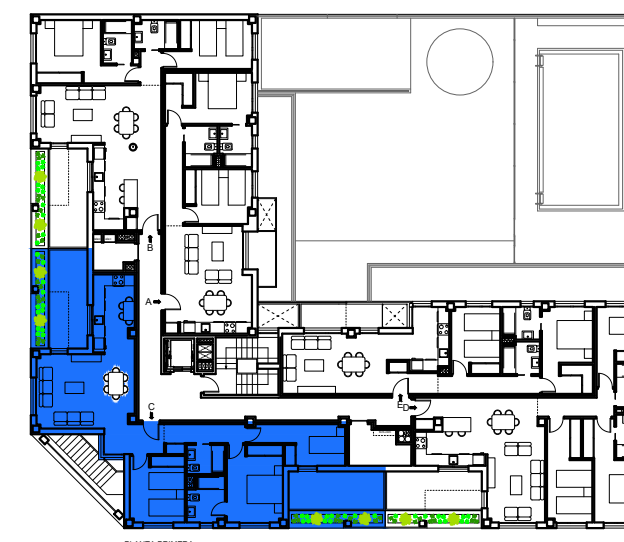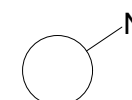

Advertencia legal: Documento de carácter informativo, no contractual. Las superficies referidas en este plano son orientativos y pueden sufrir variaciones por razones técnicas, legales o de ejecución. El mobiliario, plantas y jardín se han incluido a efectos meramente orientativos y decorativos.