







PLANTA CUARTA

C/ PROVISIONAL AHIJONES 48 18 RMC-27.4

VIVIENDA E

Salón - cocina	23.88 m2
Distribuidor	5.13 m2
Dormitorio 1	12.12 m2
Baño 1	3.26 m2
Dormitorio 2	9.03 m2
Baño 2	3.26 m2
Terraza - tendedero	9.47 m2

Superficie útil vivienda	66.15 m2
Superficie construida c.c.	96.73 m2
Cubierta (solado + ajardinado) uso privativo	42.05 m2
Sup. c.c. + cubierta uso privativo	138.78 m2

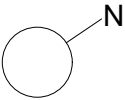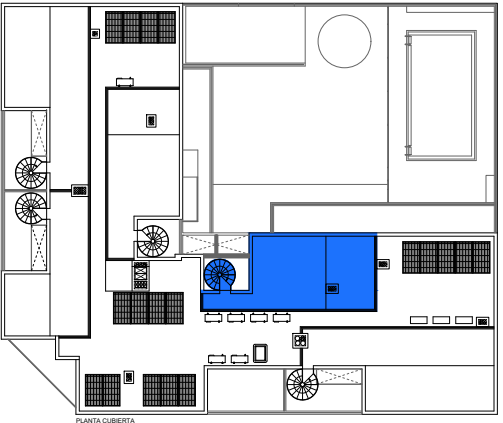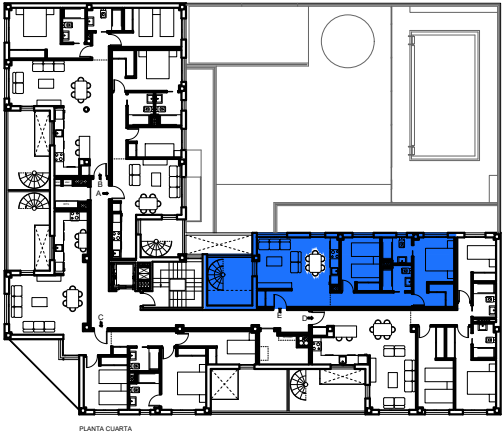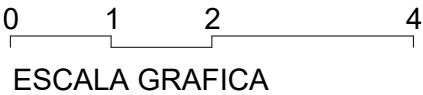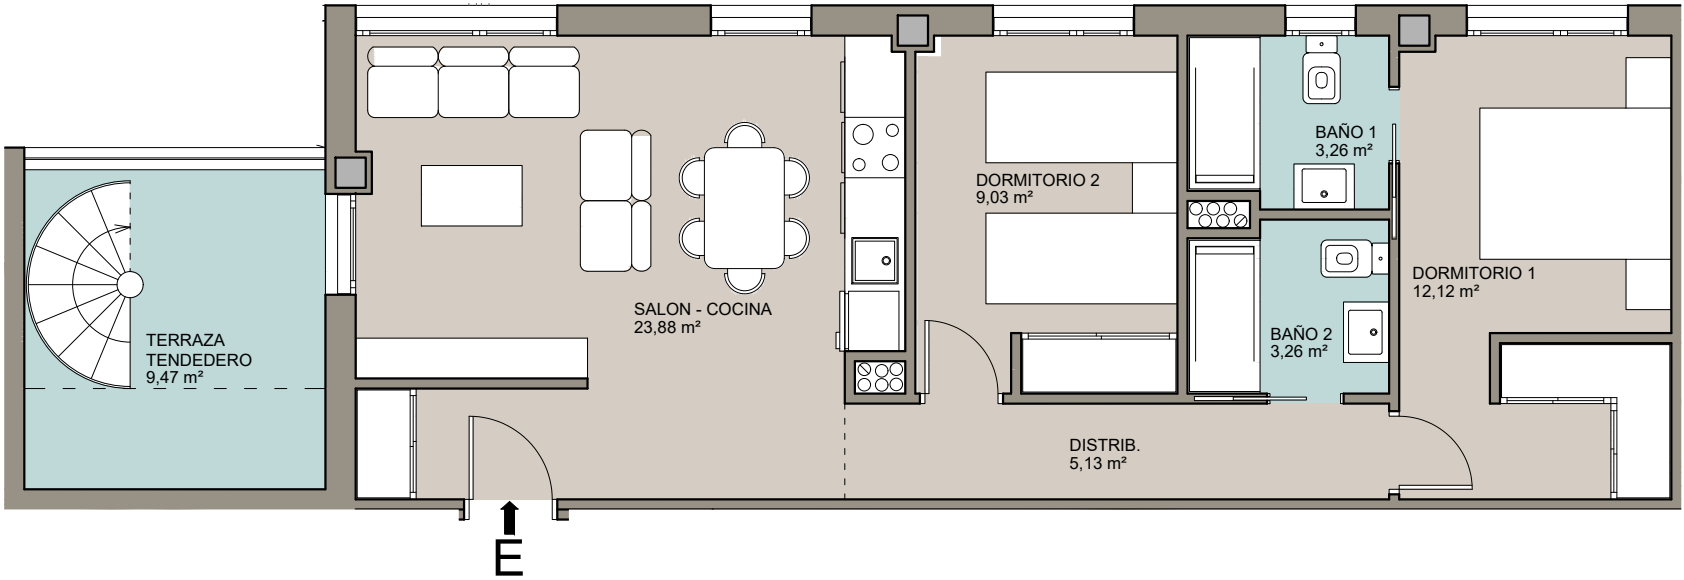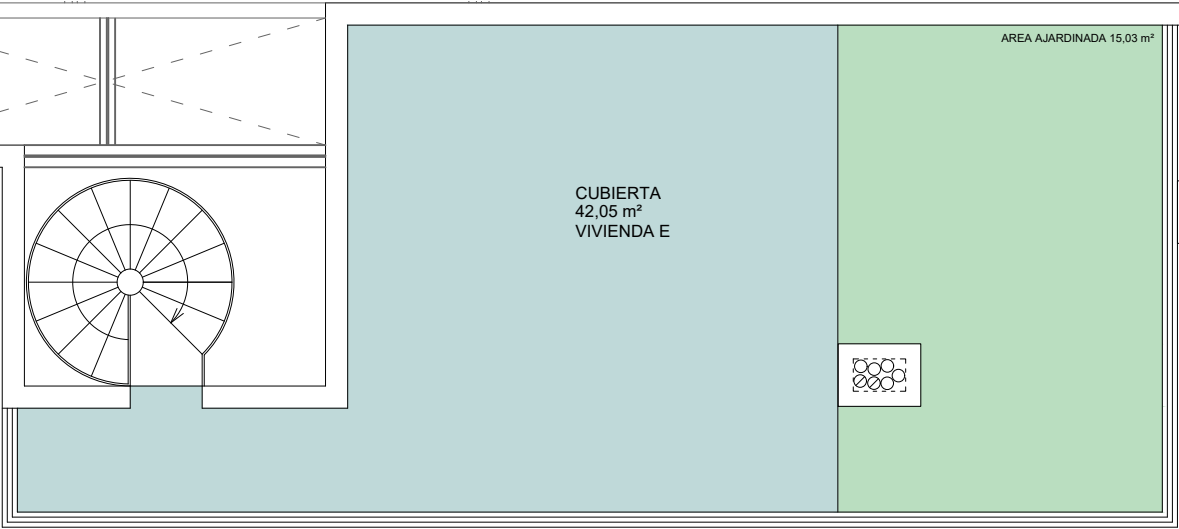

Advertencia legal: Documento de carácter informativo, no contractual. Las superficies referidas en este plano son orientativos y pueden sufrir variaciones por razones técnicas, legales o de ejecución. El mobiliario, plantas y jardín se han incluido a efectos meramente orientativos y decorativos.